


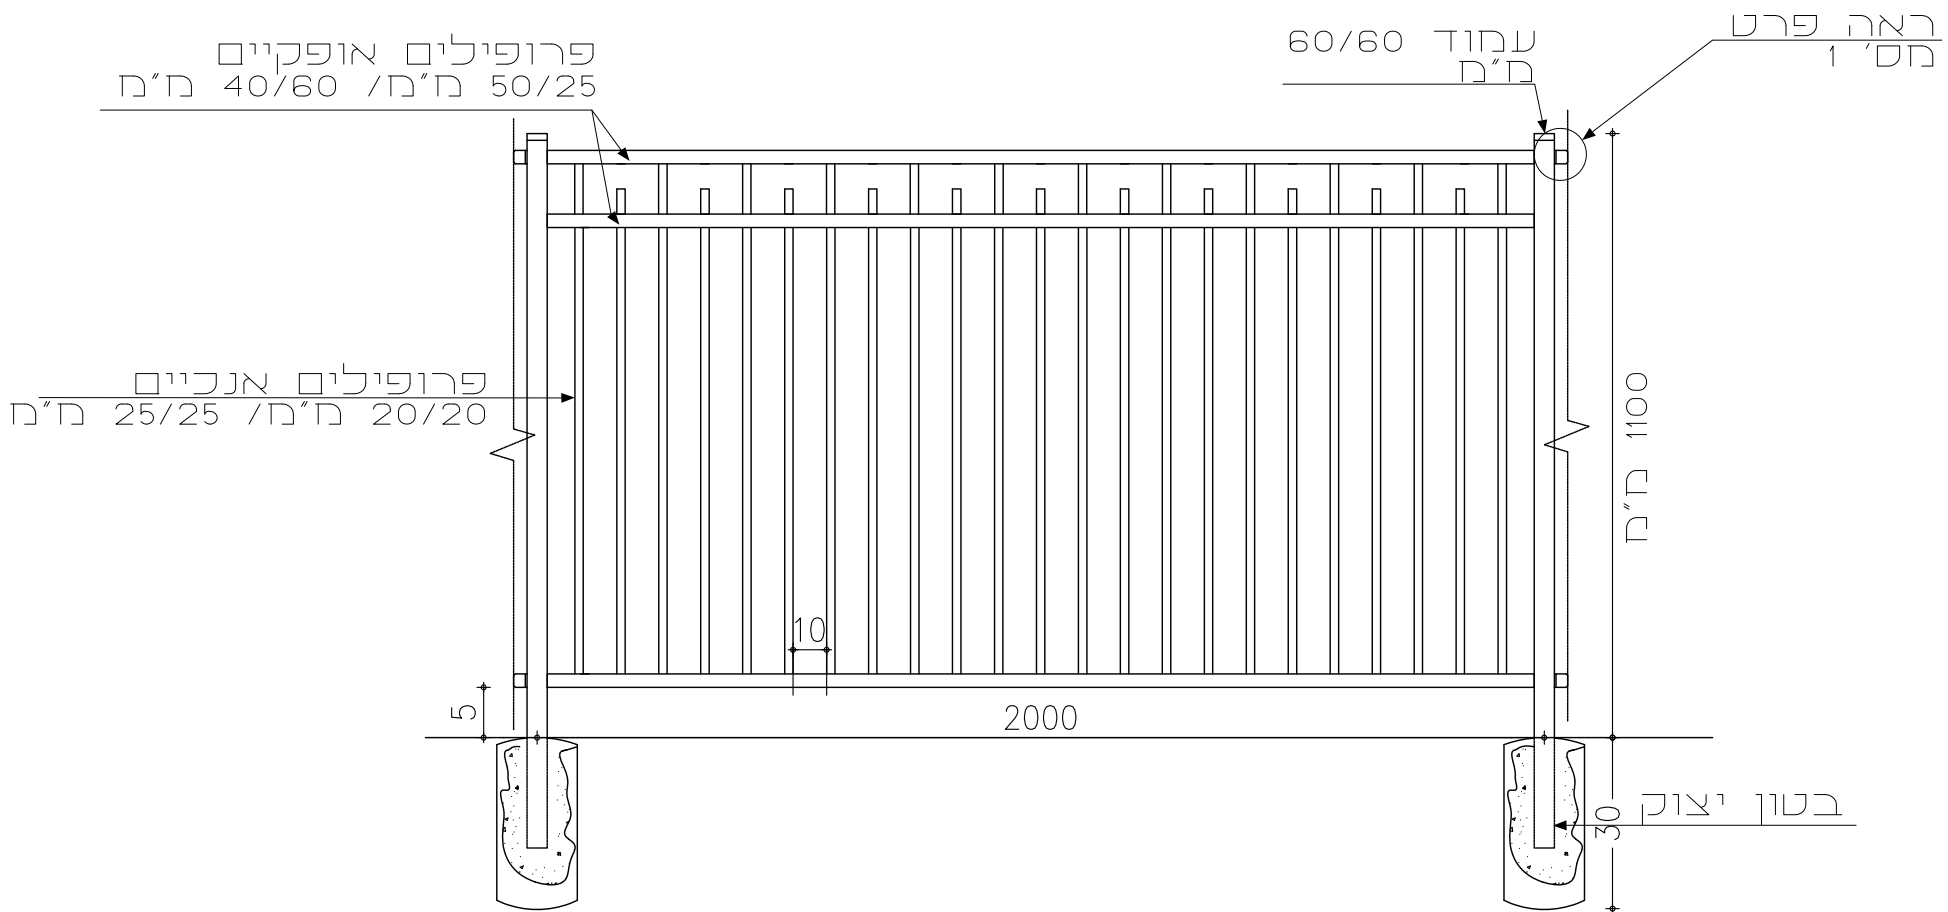


מפרט טכני דגם: M-605 ע"פ תקן ישראלי 4273


מבט חזיתי



אקסונומטריה

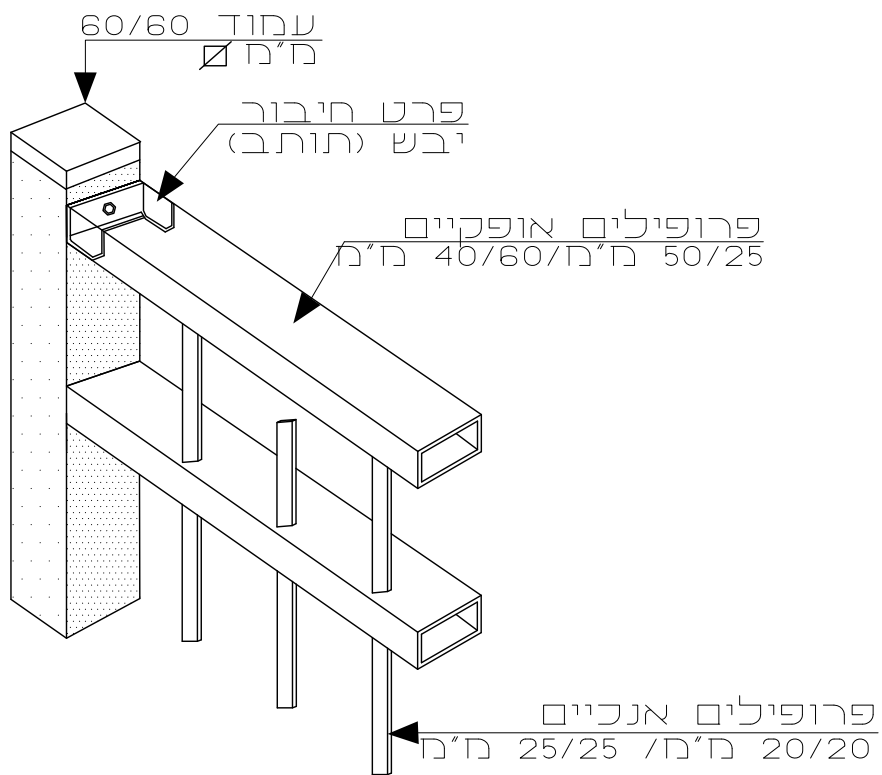

פרט מספר 1 חיבור בין מקטע למקטע

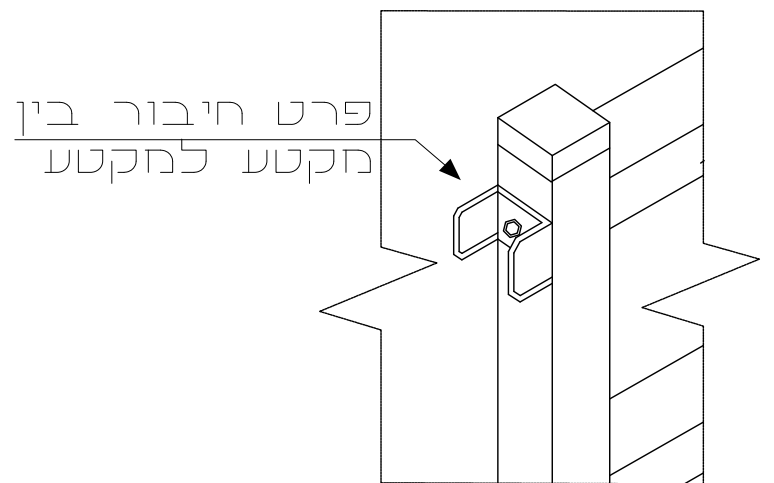

תיאור

פרופיל אופקי-עשוי מפרופיל חלבני 40x60 מ"מ או לחילופין 50/25 מ"מ מנוקב.
פרופיל אנכי- עשוי מפרופיל חרובע 20/20 מ"מ או 25/25 מ"מ, בהתאם לגובה הגדר.
עמודי הגדר: עשויים מפרופיל חרובע 60/60 מ"מ.
אופן התקנת העמודים:
• אופציה א': בקרקע- יסוד בקוטר 30 ס"מ ובעומק 60 ס"מ, בטון ב-150.
• אופציה ב': על גבי קורת בטון- באמצעות פלטה שתרוחך בחלקו התחתון של העמוד+4 בורגי ג'מבו.
• אופציה ג': על גבי קורת בטון- באמצעות קידוח יהלום 4" ובעומק 30 ס"מ.
אופן הרכבת המסגרת לעמודים:
המסגרת תושחל לתוך אוזן שתוכן בעמוד הגדר מראש, ותחובר אליה באמצעות בורג קודח.
תקנים:

הגדר והעמודים מגולוונים ע"י טבילה באבק חם לפי תקן ישראלי מס' 918
לפי תקן ישראלי 2142 עמודי הנושא יהיו ST-37 60/60/2.6
לפי תקן ישראלי 1142 עמודי הנושא יהיו ST-52 60/60/2.6

שונות:

• את הגדר והעמודים ניתן לקבל צבועים בצבע פולימסטר בקלייה בתנור.
• המידות במ"מ- המפרט עשוי להשתנות ללא הודעה מוקדמת.
• השירות ללא קני"מ

טבלת נתונים

גובה הגדר	פרופיל אנכי	פרופיל אופקי	מרחק בין מרכזי עמודים	עמודים
1.10 מ'	20/20 מ"מ	50/25 מ"מ	2000 מ"מ	60/60 מ"מ
1.60 מ'	20/20 מ"מ	50/25 מ"מ	2000 מ"מ	60/60 מ"מ
2.00 מ'	25/25 מ"מ	40/60 מ"מ	2000 מ"מ	60/60 מ"מ