


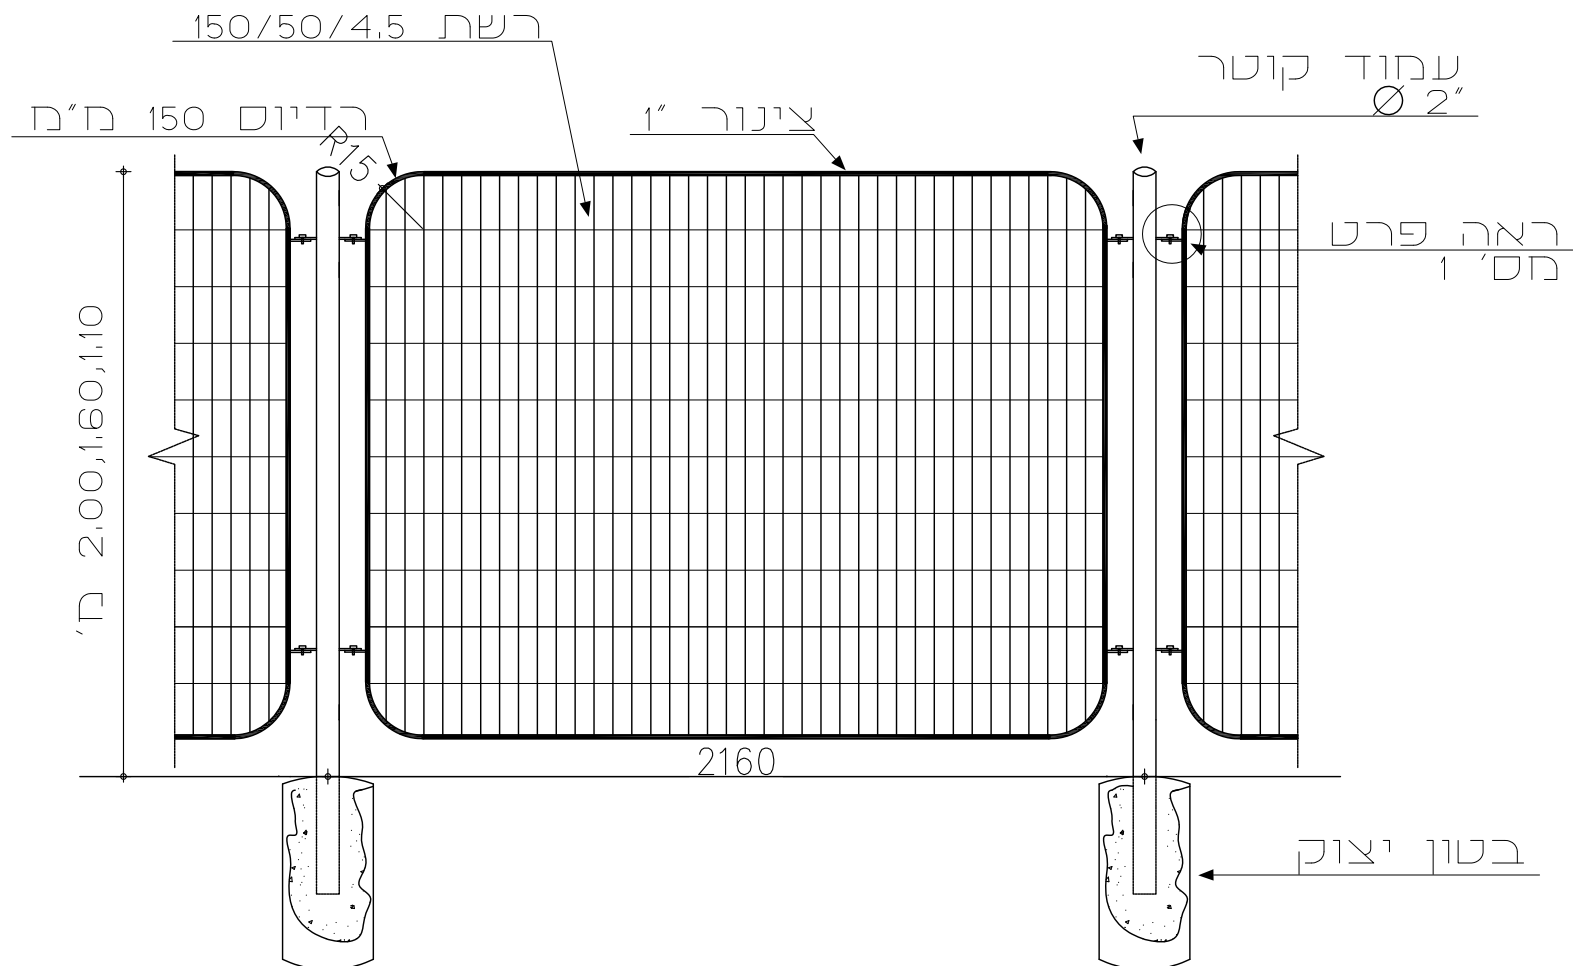


מפרט טכני דגם: GR-704 ע"פ תקן ישראלי 4273


מבט חזיתי



אקסטריות

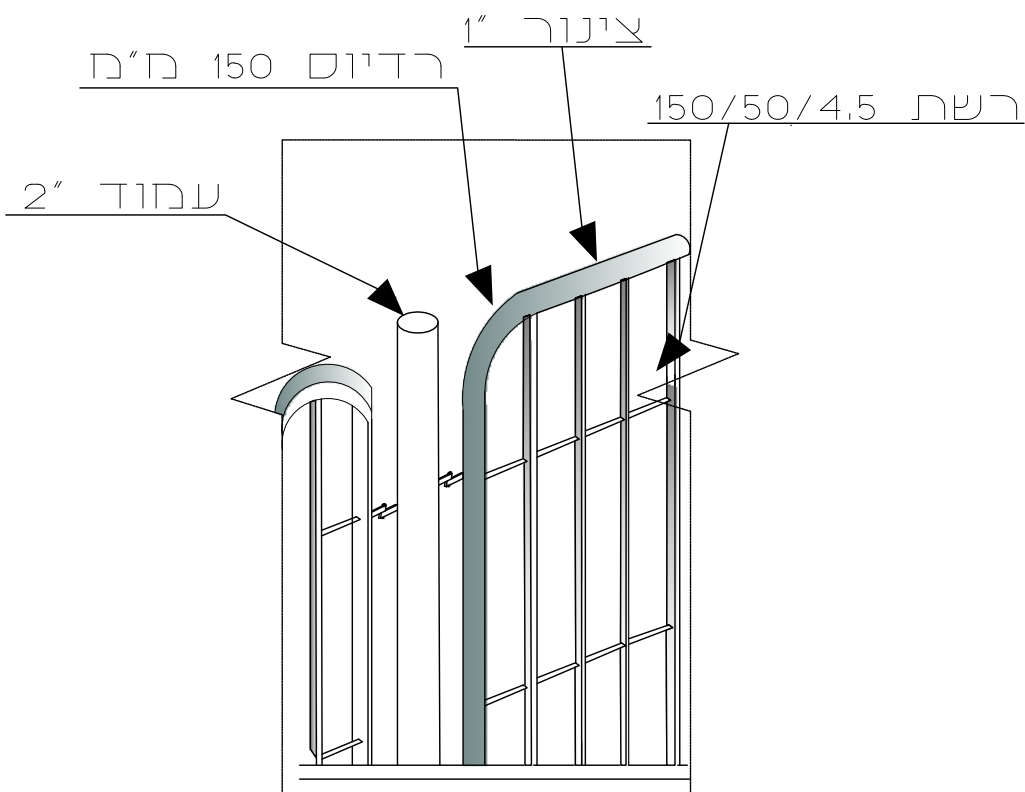

פרט מספר 1 חיבור בין מקטע למקטע

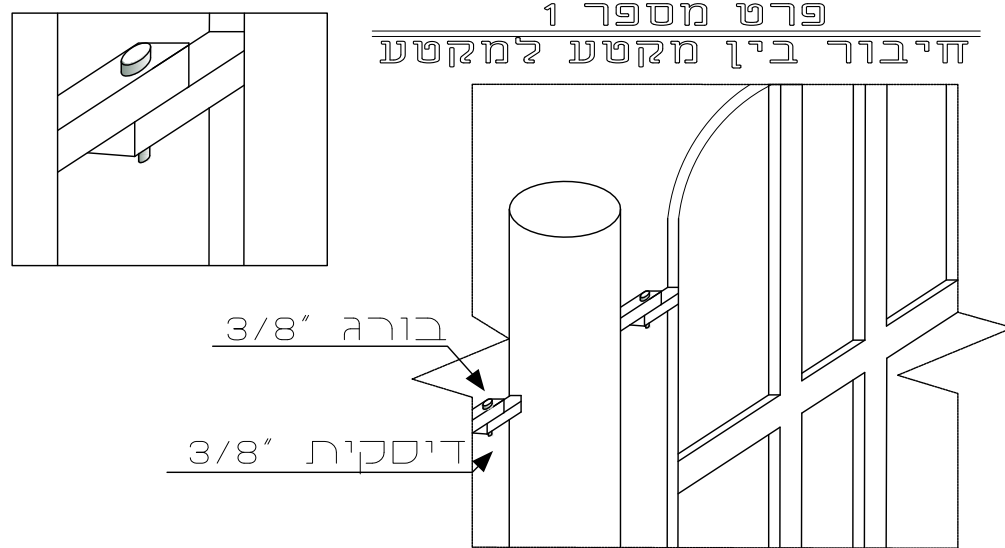

תיאור

גדר- רשת פלדה חרותכת במסגרת מצינור עגול 1" או 1.1/4" רשת 150/50/4.5 רשת חרותכת במסגרת החדר מכופפת ברדיוס של 150 מ"מ בחוטי פלדה קשה בקוטר 4.5 מ"מ בחבנה משבצות של 150/50 מ"מ.

עמודי הגדר עמודי הגדר עשויים מצינור עגול 2" או 2.1/2" המרחק בין העמודים 2160 מ"מ.

ביסוס העמודים

• יסוד בקוטר 60/30 מ"מ- בטון ב-150. קדחים מוכנים מראש או קדח במקדח יהלום ע"ג קירות בקוטר 4 ובעומק של 30 ס"מ.

• פלטות פלדה יצוקות מראש ע"ג קיר בטון/אבן עיגון פלטות פלדה בעזרת פיליפסים ע"ג קיר בטון/אבן.

אביזרי חיבור

חיבור מסגרות הגדר לעמודי הנושא בעזרת מוטות הברגה 3/8" מגולוונים המוגנים ע"י שרולים מצינור מגולוון קוטר 2 על 1 מ"מ.

תקנים:

הגדר והעמודים מגולוונים ע"י טבילה באבק חם לפי תקן ישראלי חס' 918

שונות:

• את הגדר והעמודים ניתן לקבל צבועים בצבע פוליאסטר בקלייה בתנור

• המידות בח"מ- המפרט עשוי להשתנות ללא הודעה מוקדמת.

• השירות ללא קנ"מ

טבלת נתונים

גובה הגדר	מסגרת	מרחק בין מרכזי עמודים	עמודים
1.10 מ'	1" Ø	2160 מ"מ	צינור 2"
1.60 מ'	1" Ø	2160 מ"מ	צינור 2"
2.00 מ'	1.1/4" Ø	2160 מ"מ	צינור 2.1/2"