


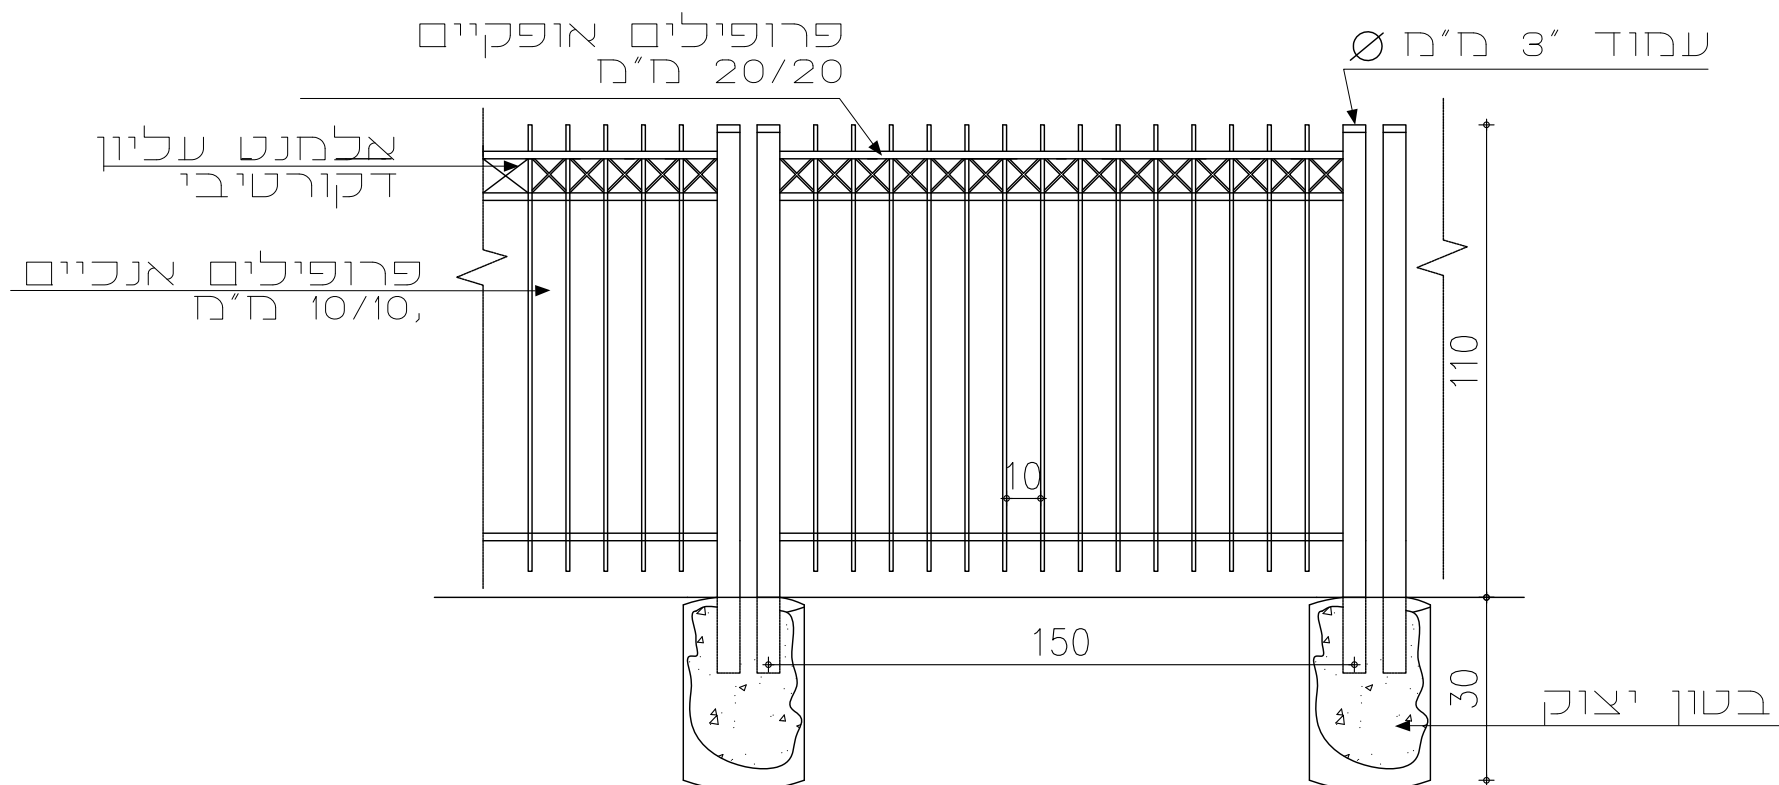


מפרט טכני דגם: MH-201 ע"פ תקן ישראלי 4273

מבט חזיתי



אקסונומטריה

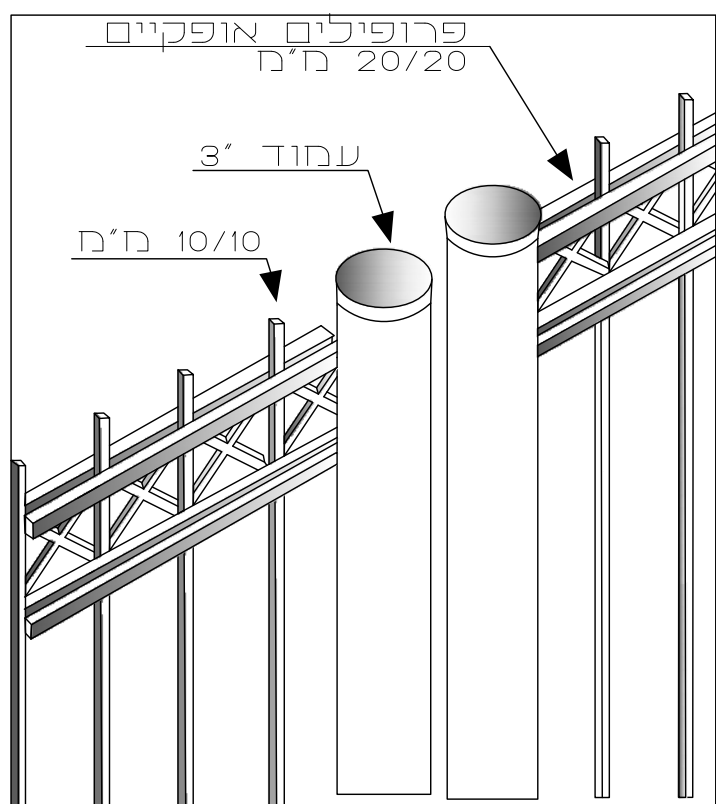

תיאור

מפרט טכני -

פרופילים אופקיים 20x20 מ"מ, פרופילים אנכיים 10/10 מ"מ. עמודים נושאים 3".

ביסוס העמודים

- יסוד בקוטר 60/30 מ"מ - בטון ב-150.
- קדחים מוכנים מראש או קדח במקדח יהלום ע"ג קירות בקוטר 4 ובעומק של 30 ס"מ.
- פלטות פלדה יצוקות מראש ע"ג קיר בטון/אבן עיגון פלטות פלדה בעזרת פיליפסים ע"ג קיר בטון.

תקנים:

הגדר והעמודים מגולוונים ע"י טבילה באבן חם לפי תקן ישראלי חס' 918

שונות:

- את הגדר והעמודים ניתן לקבל צבועים בצבע פוליאסטר בקלייה בתנור
- המידות במ"מ - המפרט עשוי להשתנות ללא הודעה מוקדמת.
- השירטוט ללא קנ"מ

טבלת נתונים

עמודים	מרחק בין מרכזי עמודים	פרופיל אופקי	פרופיל אנכי	גובה הגדר
3" מ"מ	1500 מ"מ	20/20 מ"מ	10/10 מ"מ	1.10 מ'