





### מפרט טכני דגם: M-600 ע"פ תקן ישראלי 4273


#### מבט חזיתי

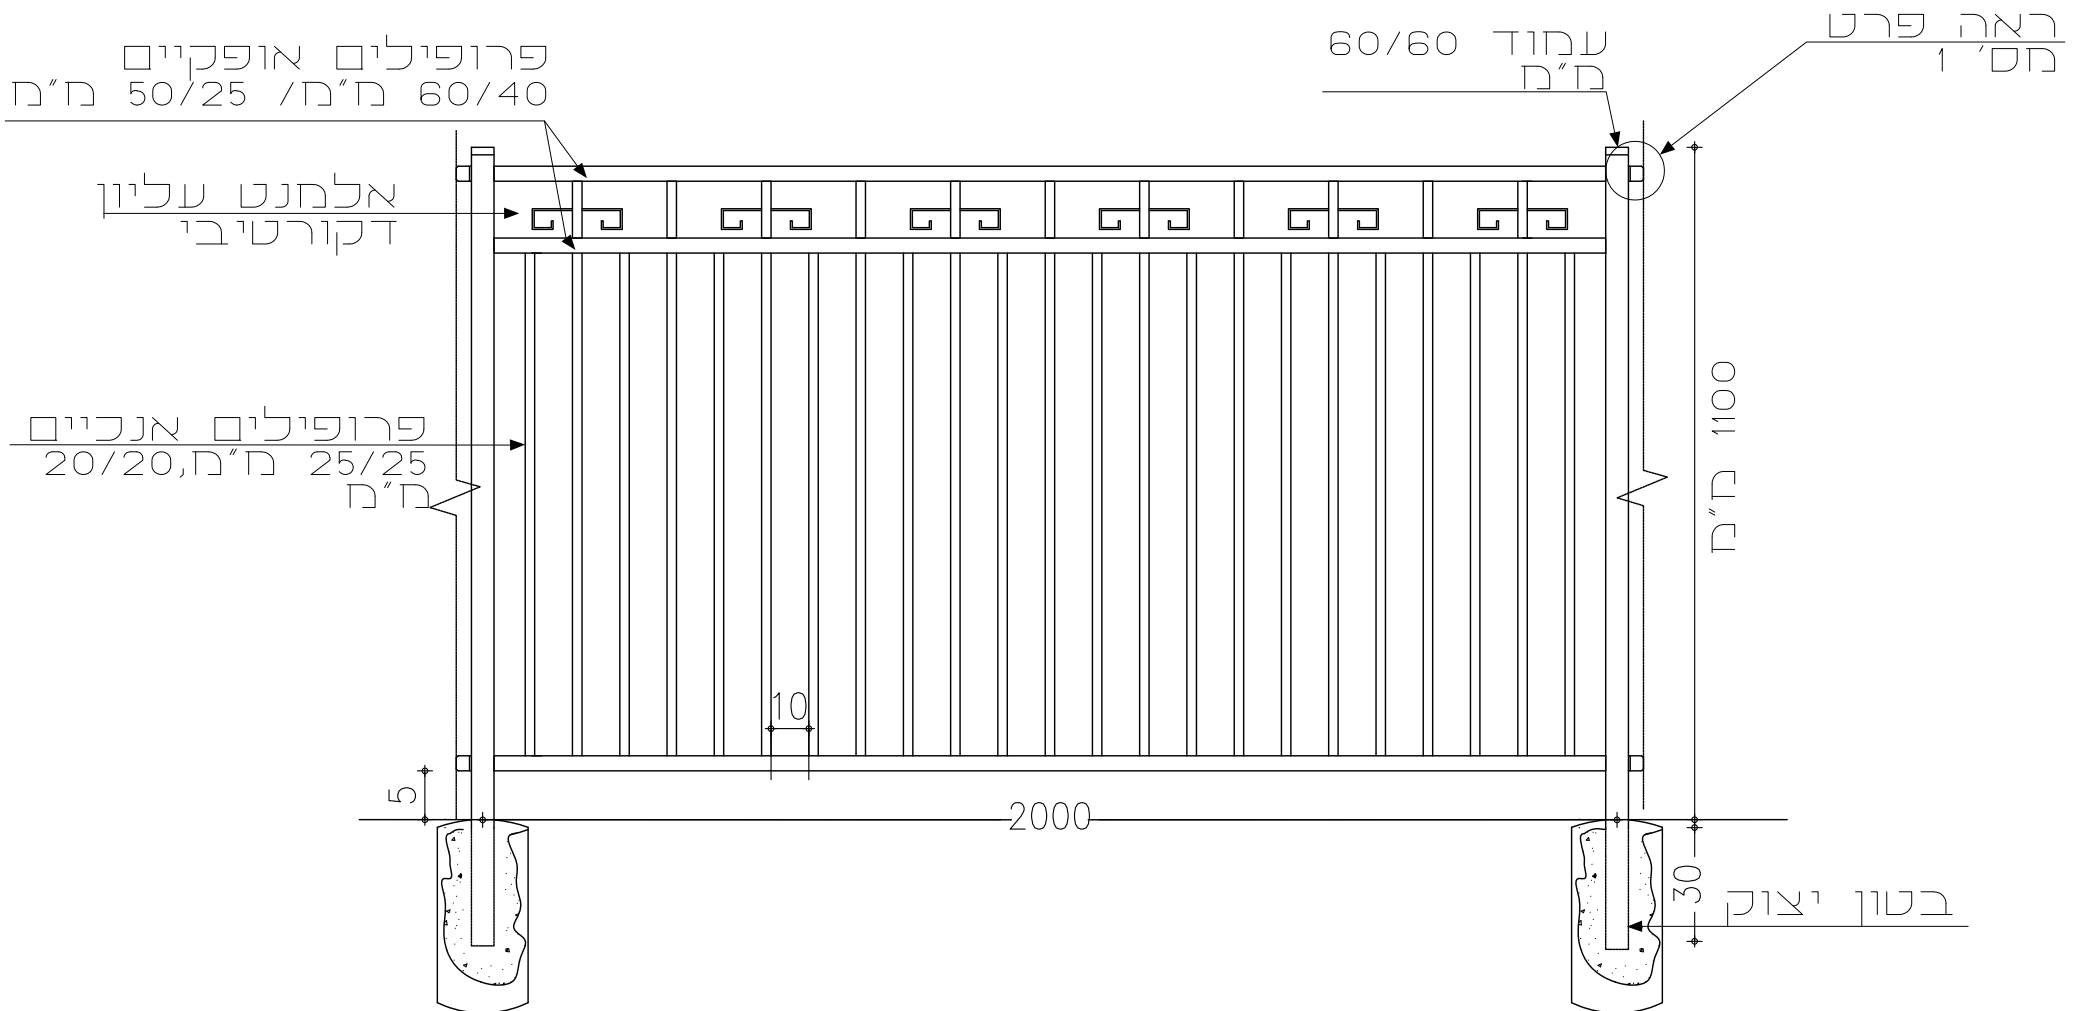

#### אקסונומטריה

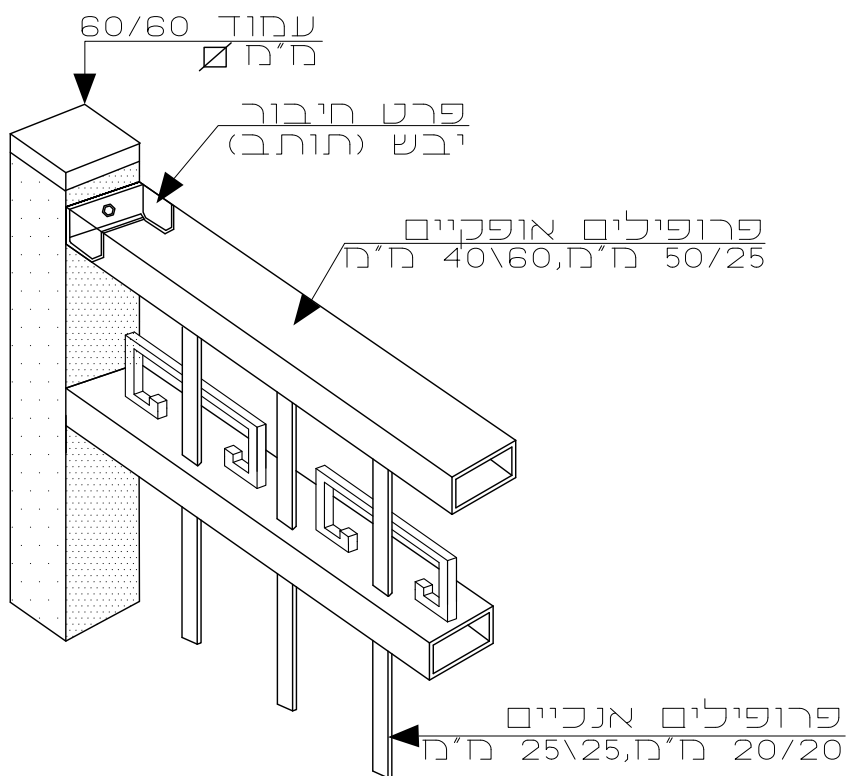

#### פרט מספר 1 חיבור בין מקטע למקטע

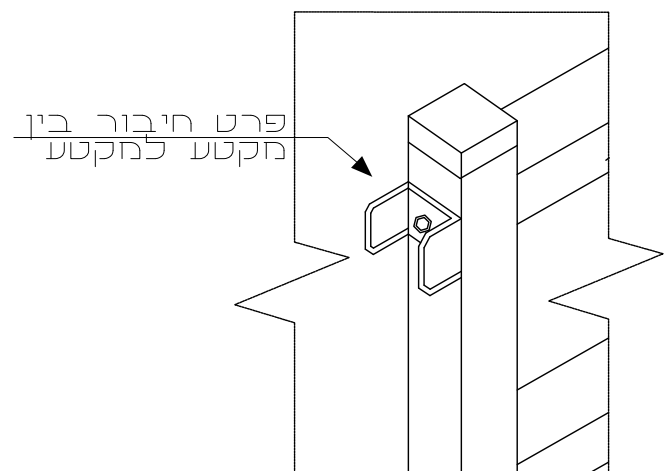

#### תיאור

פרופיל אופקי-עשוי מפרופיל חלבני 40x60 מ"מ או לחילופין 50/25 מ"מ מנוקב.

פרופיל אנכי- עשוי מפרופיל חרוכע 20/20 מ"מ או 25/25 מ"מ, בהתאם לגובה הגדר.

עמודי הגדר: עשויים מפרופיל חרוכע 60/60 מ"מ.

אופן התקנת העמודים:

• אופציה א': בקרקע- יסוד בקוטר 30 ס"מ ובעומק 60 ס"מ, בטון ב-150.

• אופציה ב': על גבי קורת בטון- באמצעות פלטה שתרוחך בחלקו התחתון של העמוד+4 בורגי ג'מבו.

• אופציה ג': על גבי קורת בטון- באמצעות קידוח יהלום 4" ובעומק 30 ס"מ

אופן הרכבת המסגרת לעמודים:

המסגרת תושחל לתוך אוזן שתוכן בעמוד הגדר מראש, ותחובר אליה באמצעות בורה קודה.

תקנים:

הגדר והעמודים מגולוונים ע"י טבילה באבג' חם לפי תקן ישראלי מס' 918

לפי תקן ישראלי 2142 עמודי הנושא יהיו ST-37 60/60/2.6

לפי תקן ישראלי 1142 עמודי הנושא יהיו ST-52 60/60/2.6

שונות:

את הגדר והעמודים ניתן לקבל צבועים בצבע פוליאסטר בקלייה בתנור

המידות במ"מ- המפרט עשוי להשתנות ללא הודעה מוקדמת.

השירות ללא קני"מ

שירות ללא קני"מ

#### טבלת נתונים

גובה הגדר	פרופיל אנכי	פרופיל אופקי	מרחק בין מרכזי עמודים	עמודים
1.10 מ'	20/20 מ"מ	25/50 מ"מ	2000 מ"מ	60/60 מ"מ
1.60 מ'	20/20 מ"מ	25/50 מ"מ	2000 מ"מ	60/60 מ"מ
2.00 מ'	25/25 מ"מ	60/40 מ"מ	2000 מ"מ	60/60 מ"מ