

תבל - גידור ופיתוח סביבתי בע"מ




TEVEL - Fencing & Environment Development Ltd.


טלפון: 08-9462960
פקס: 08-9460233
tevel11@bezeqint.net | www.tevel-ltd.co.il

מפרט טכני דגם: MH-200

מבט חזיתי

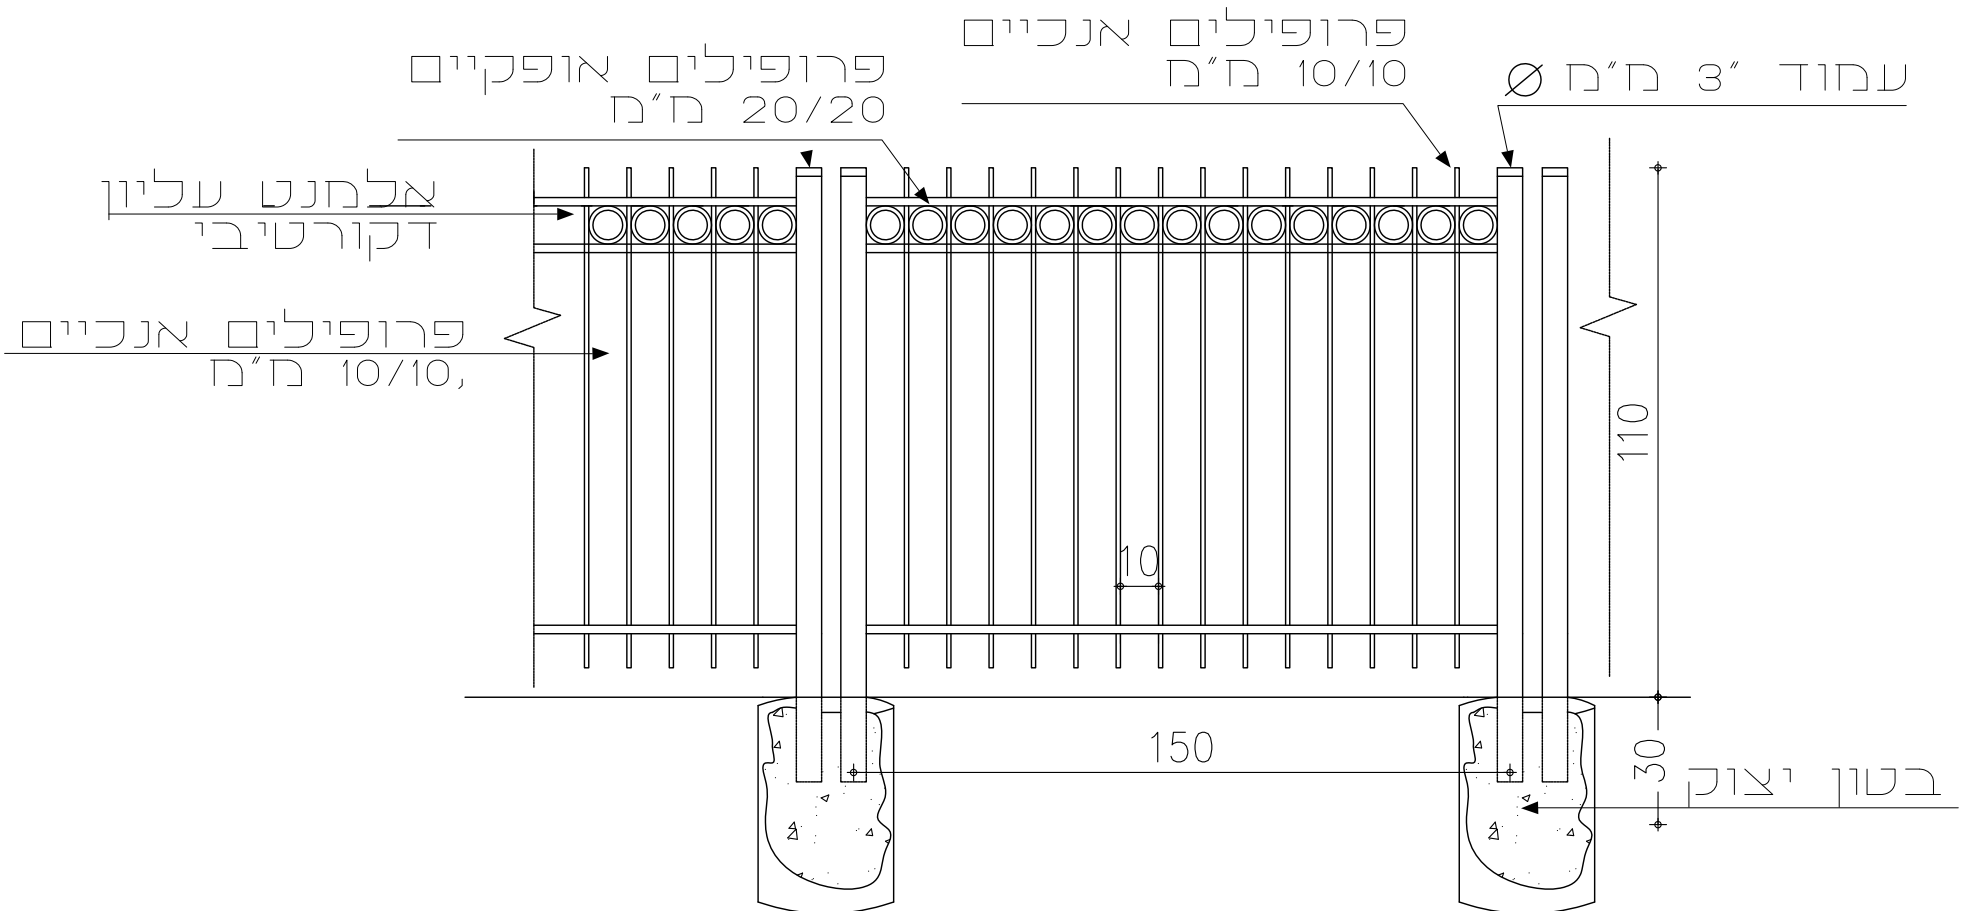

אקסטריות

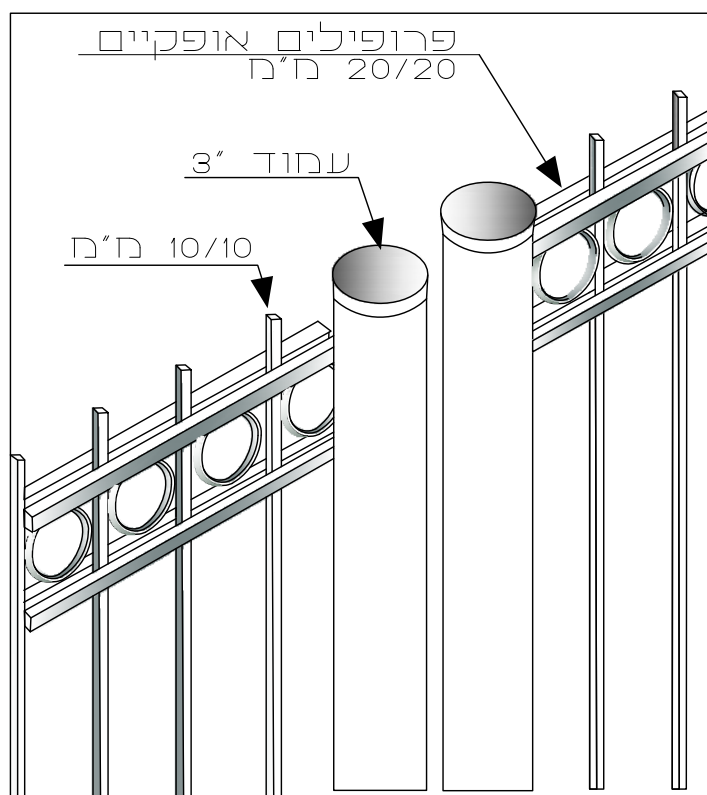

תיאור

מפרט טכני -

פרופילים אופקיים 20x20 מ"מ, פרופילים אנכיים 10/10 מ"מ, עמודים נושאים 3"

ביסוס העמודים

- יסוד בקוטר 60/30 מ"מ - בטון ב-150.
- קדחים מוכנים מראש או קדח במקדח יהלום ע"ג קירות בקוטר 4 ובעומק של 30 ס"מ.
- פלטות פלדה יצוקות מראש ע"ג קיר בטון/אבן עיגון פלטות פלדה בעזרת פיליפסים ע"ג קיר בטון/אבן.

תקנים:

הגדר והעמודים מגולוונים ע"י טבילה באבן חם לפי תקן ישראלי מס' 918

שונות:

- את הגדר והעמודים ניתן לקבל צבועים בצבע פוליאסטר בקלייה בתנור
- המידות במ"מ - המפרט עשוי להשתנות ללא הודעה מוקדמת.
- השירטוט ללא קנ"מ

טבלת נתונים

| גובה הגדר | פרופיל אנכי | פרופיל אופקי | מרחק בין מרכזי עמודים | עמודים |
|-----------|-------------|--------------|-----------------------|--------|
| 1.10 מ' | 10/10 מ"מ | 20/20 מ"מ | 1500 מ"מ | 3" מ"מ |