

תבל - גידור ופיתוח סביבתי בע"מ

TEVEL - Fencing & Environment Development Ltd.

טלפון: 08-9462960


פקס: 08-9460233

tevel11@bezeqint.net | www.tevel-ltd.co.il



מפרט טכני דגם: SM-302

מבט חזיתי

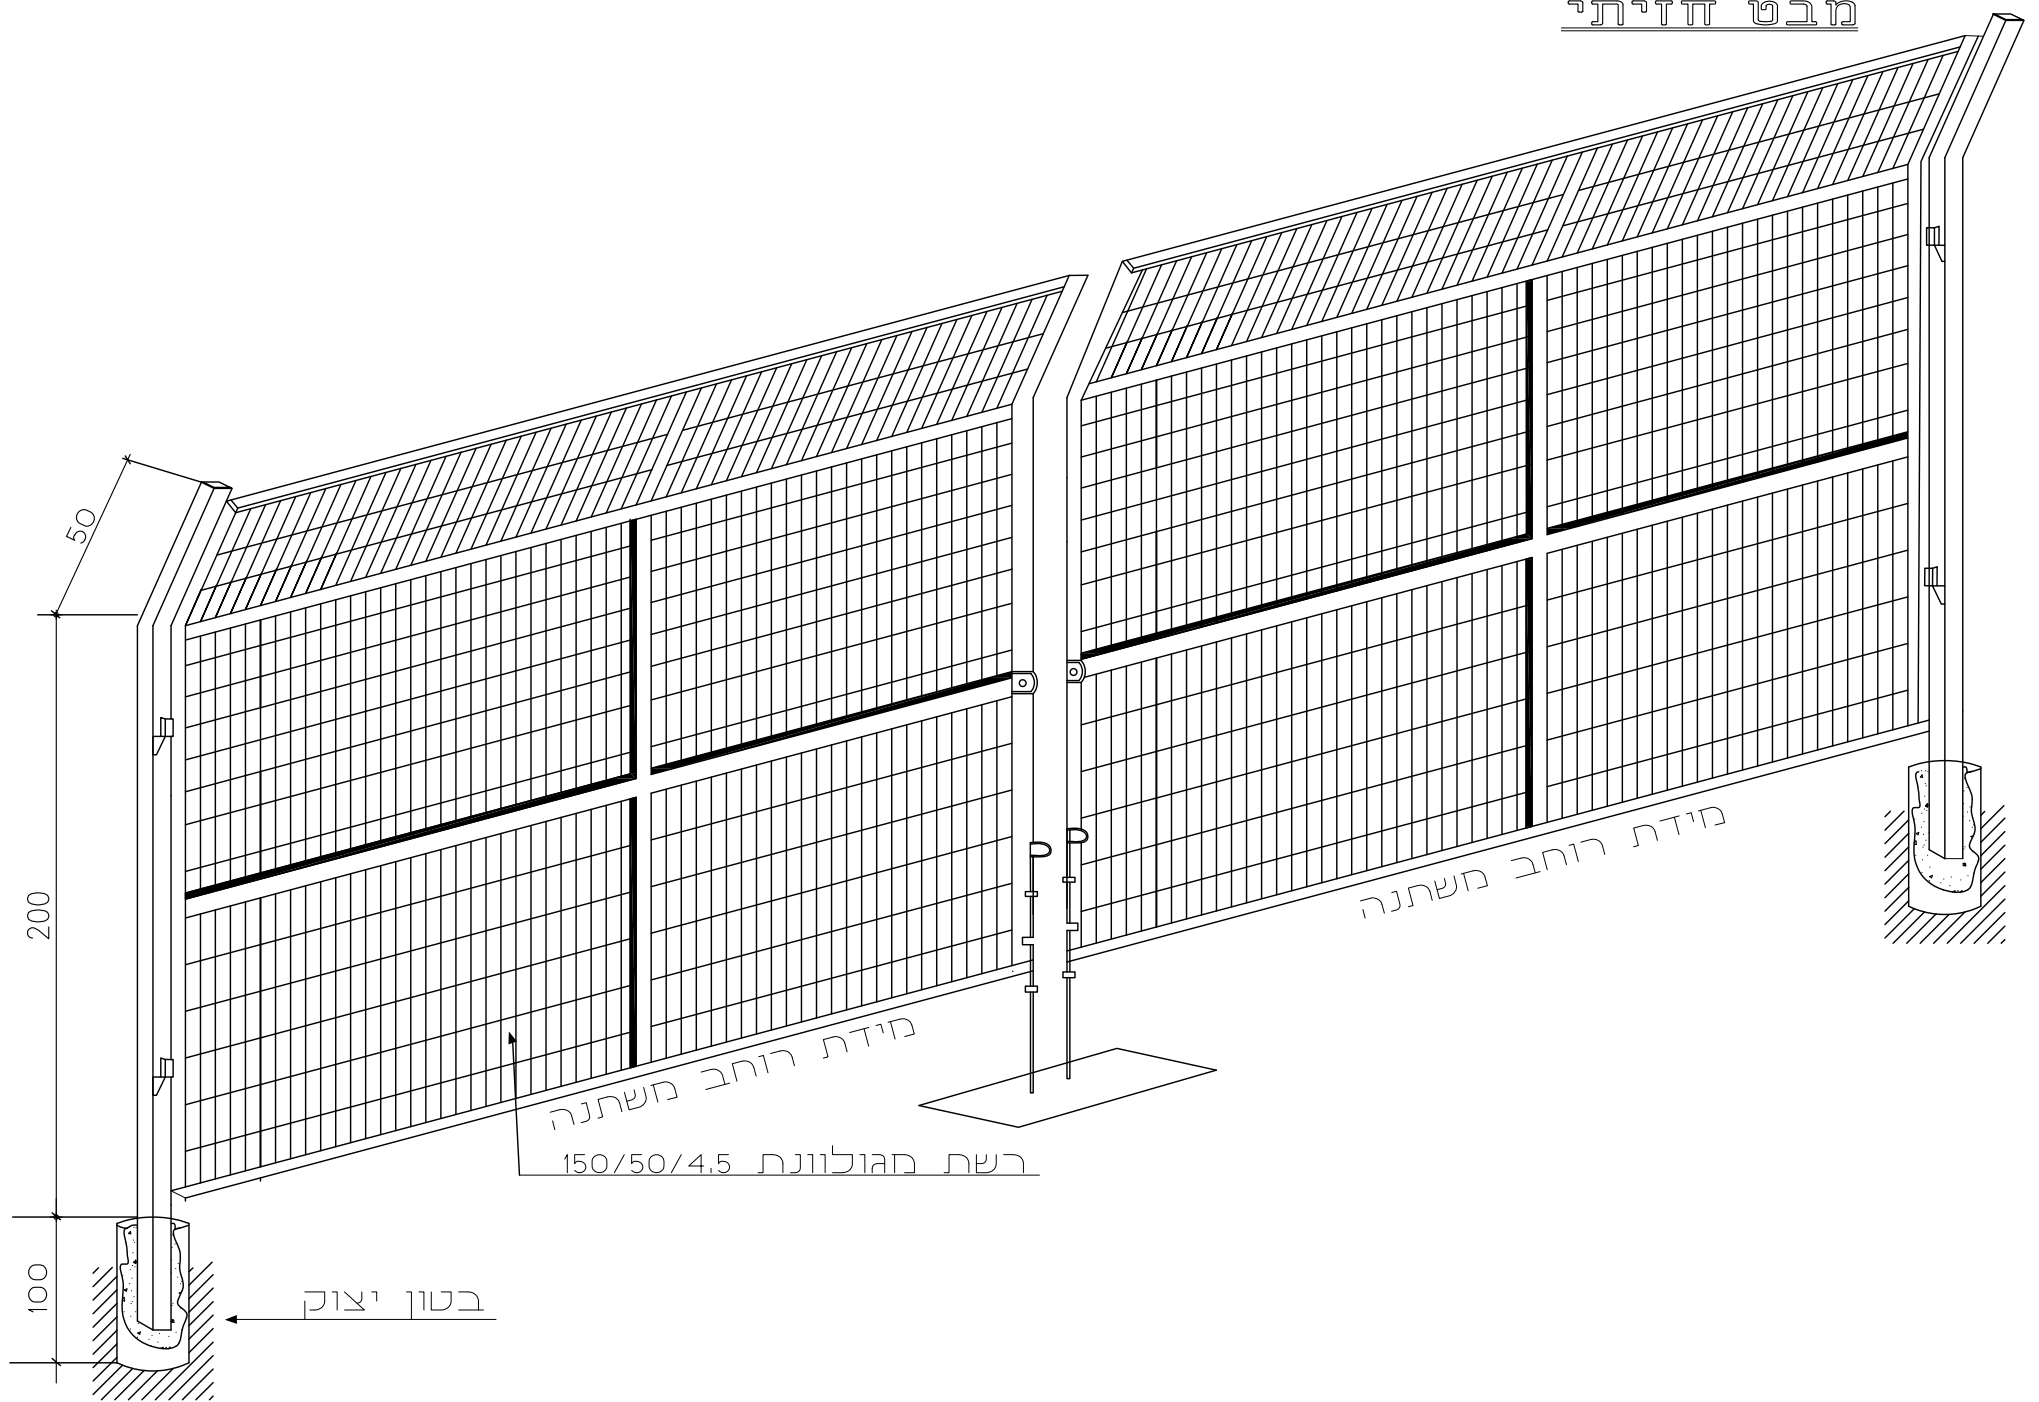


טבלת נתונים

רוחב השער	פרופיל מסגרת	פרופיל עמוד
3-5 מ'	50/50 מ"מ	100/100 מ"מ
6-7 מ'	60/60 מ"מ	120/120 מ"מ
8 מ'	60/60 מ"מ	200/200 מ"מ


אקסונומטריה

פרט ציר

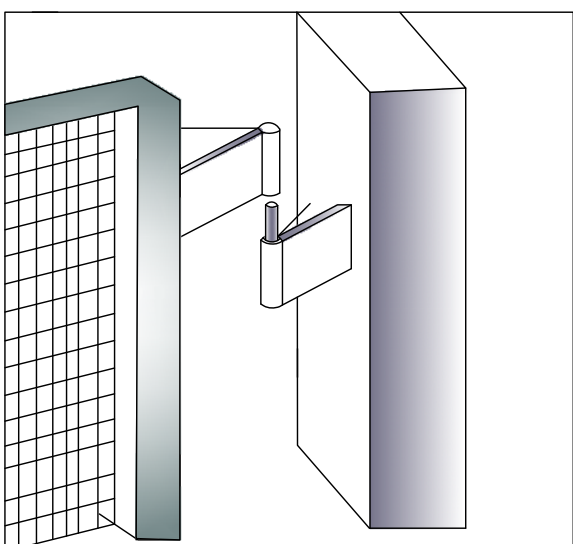

אקסונומטריה

פרט נעילה תחתון

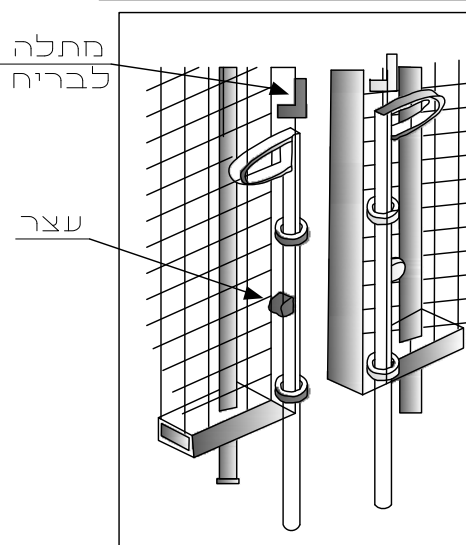

פרט למנעול תליה

