

תבל - גידור ופיתוח סביבתי בע"מ



TEVEL - Fencing & Environment Development Ltd.


טלפון: 08-9462960

פקס: 08-9460233


tevel11@bezeqint.net | www.tevel-1td.co.il

מפרט טכני דגם: M-602 ע"פ תקן ישראלי 4273


מבט חזיתי

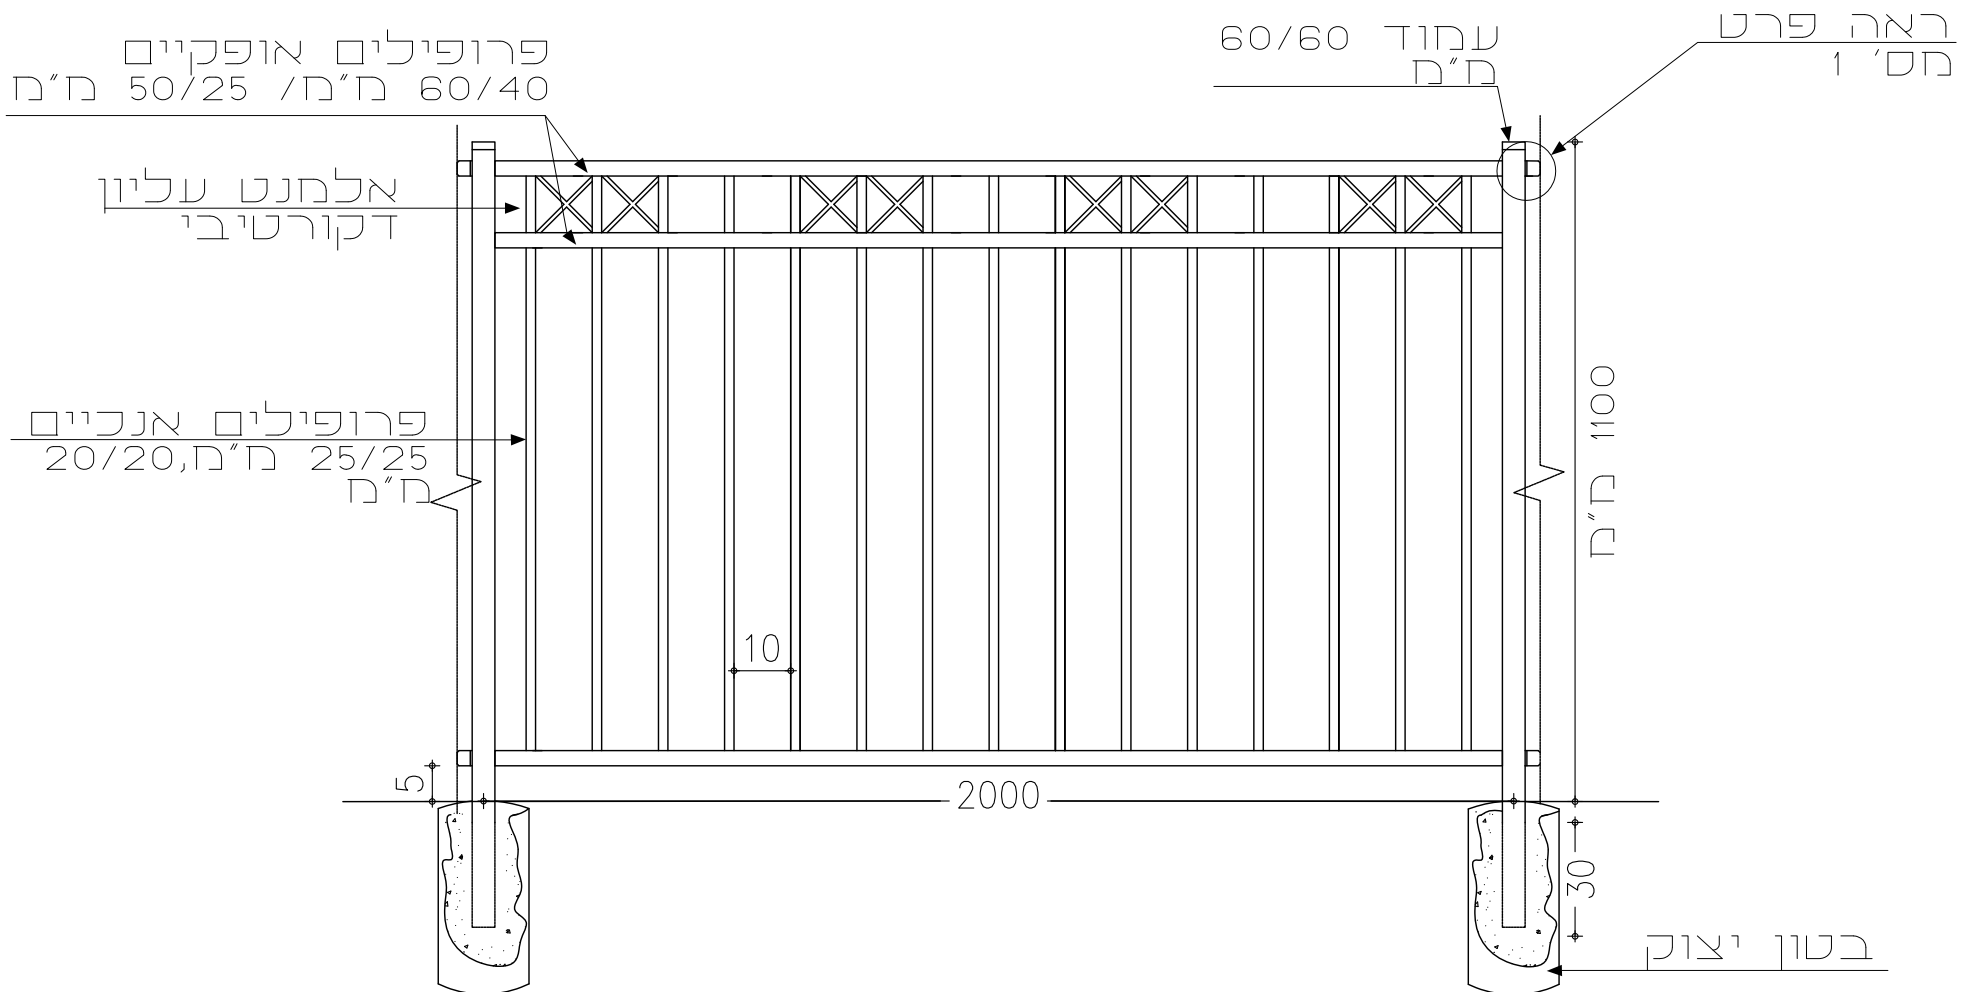

אקסטריות

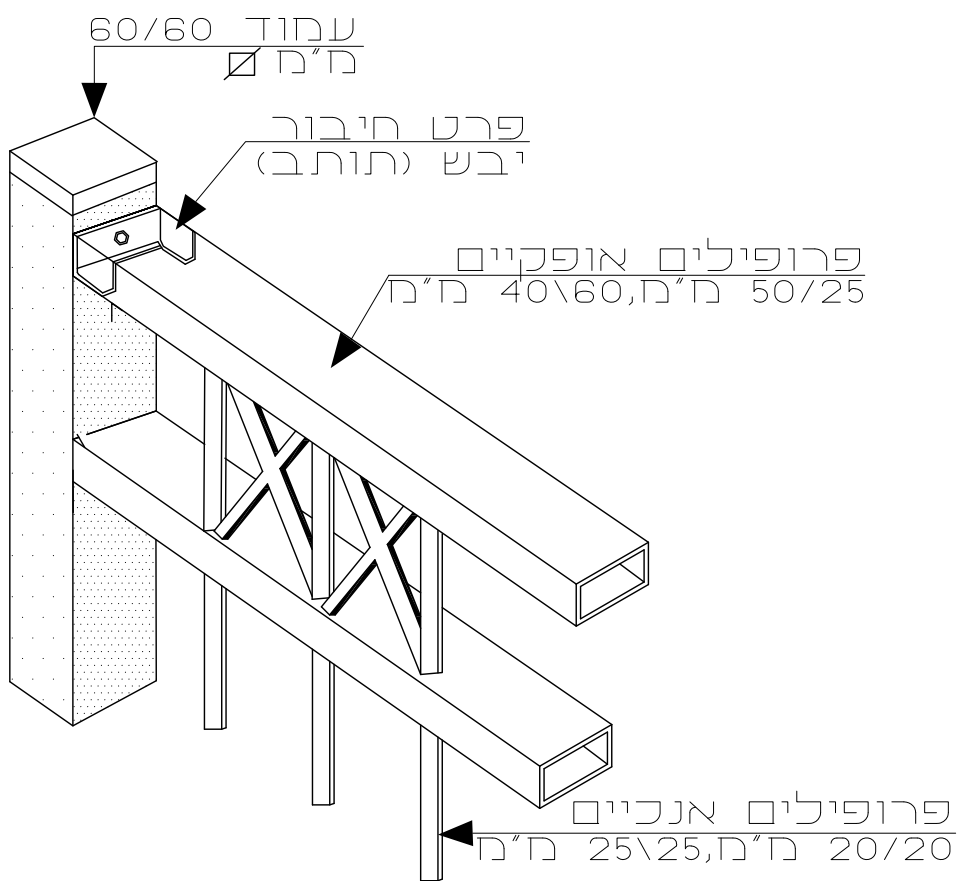

פרט מספר 1 חיבור בין מקטע למקטע

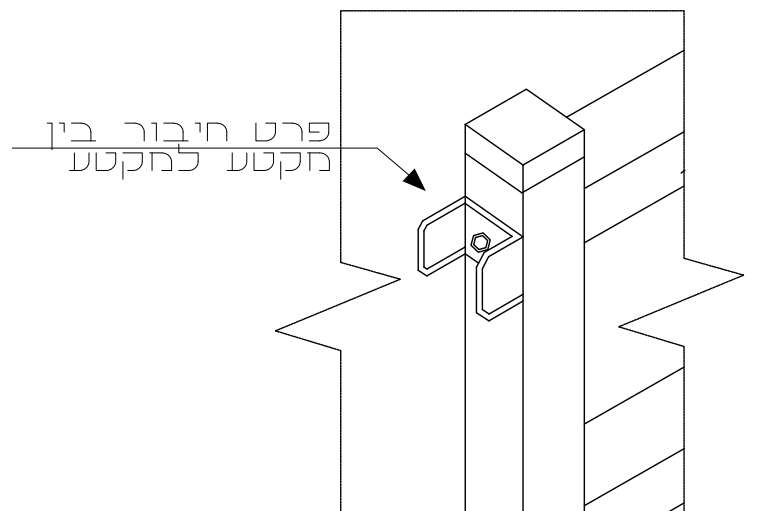

טבלת נתונים

גובה הגדר	פרופיל אנכי	פרופיל אופקי	מרחק בין מרכזי עמודים	עמודים
1.10 מ'	20/20 ח"ח	25/50 ח"ח	2000 מ"מ	60/60 ח"ח
1.60 מ'	20/20 ח"ח	25/50 ח"ח	2000 מ"מ	60/60 ח"ח
2.00 מ'	25/25 ח"ח	60/40 ח"ח	2000 מ"מ	60/60 ח"ח

תיאור

פרופיל אופקי-עשוי מפרופיל חלבני 40x60 ח"ח או לחילופין 50/25 ח"ח מנוקב.

פרופיל אנכי- עשוי מפרופיל חרובע 20/20 ח"ח או 25/25 ח"ח, בהתאם לגובה הגדר.

עמודי הגדר: עשויים מפרופיל חרובע 60/60 ח"ח. אופן התקנת העמודים:

- אופציה א': בקרקע- יסוד בקוטר 30 ס"מ ובעומק 60 ס"מ, בטון ב-150.
- אופציה ב': על גבי קורת בטון- באמצעות פלטה שתרוחק בחלקו התחתון של העמוד+4 בורגי ג'מבו.
- אופציה ג': על גבי קורת בטון- באמצעות קידוח יהלום 4' ובעומק 30 ס"מ

אופן הרכבת המסגרת לעמודים:

המסגרת תושחל לתוך אוזן שתוכן בעמוד הגדר מראש, ותחובר אליה באמצעות בורה קודה.

תקנים:

הגדר והעמודים מגולוונים ע"י טבילה באבק חם לפי תקן ישראלי מס' 918

לפי תקן ישראלי 2142 עמודי הנושא יהיו ST-37 60/60/2.6

לפי תקן ישראלי 1142 עמודי הנושא יהיו ST-52 60/60/2.6

שונות:

- את הגדר והעמודים ניתן לקבל צבועים בצבע פולימסטר בקלייה בתנור
- המידות במ"מ- המפרט עשוי להשתנות ללא הודעה מוקדמת.
- השירות ללא קני"מ